


Lichtraumprofil

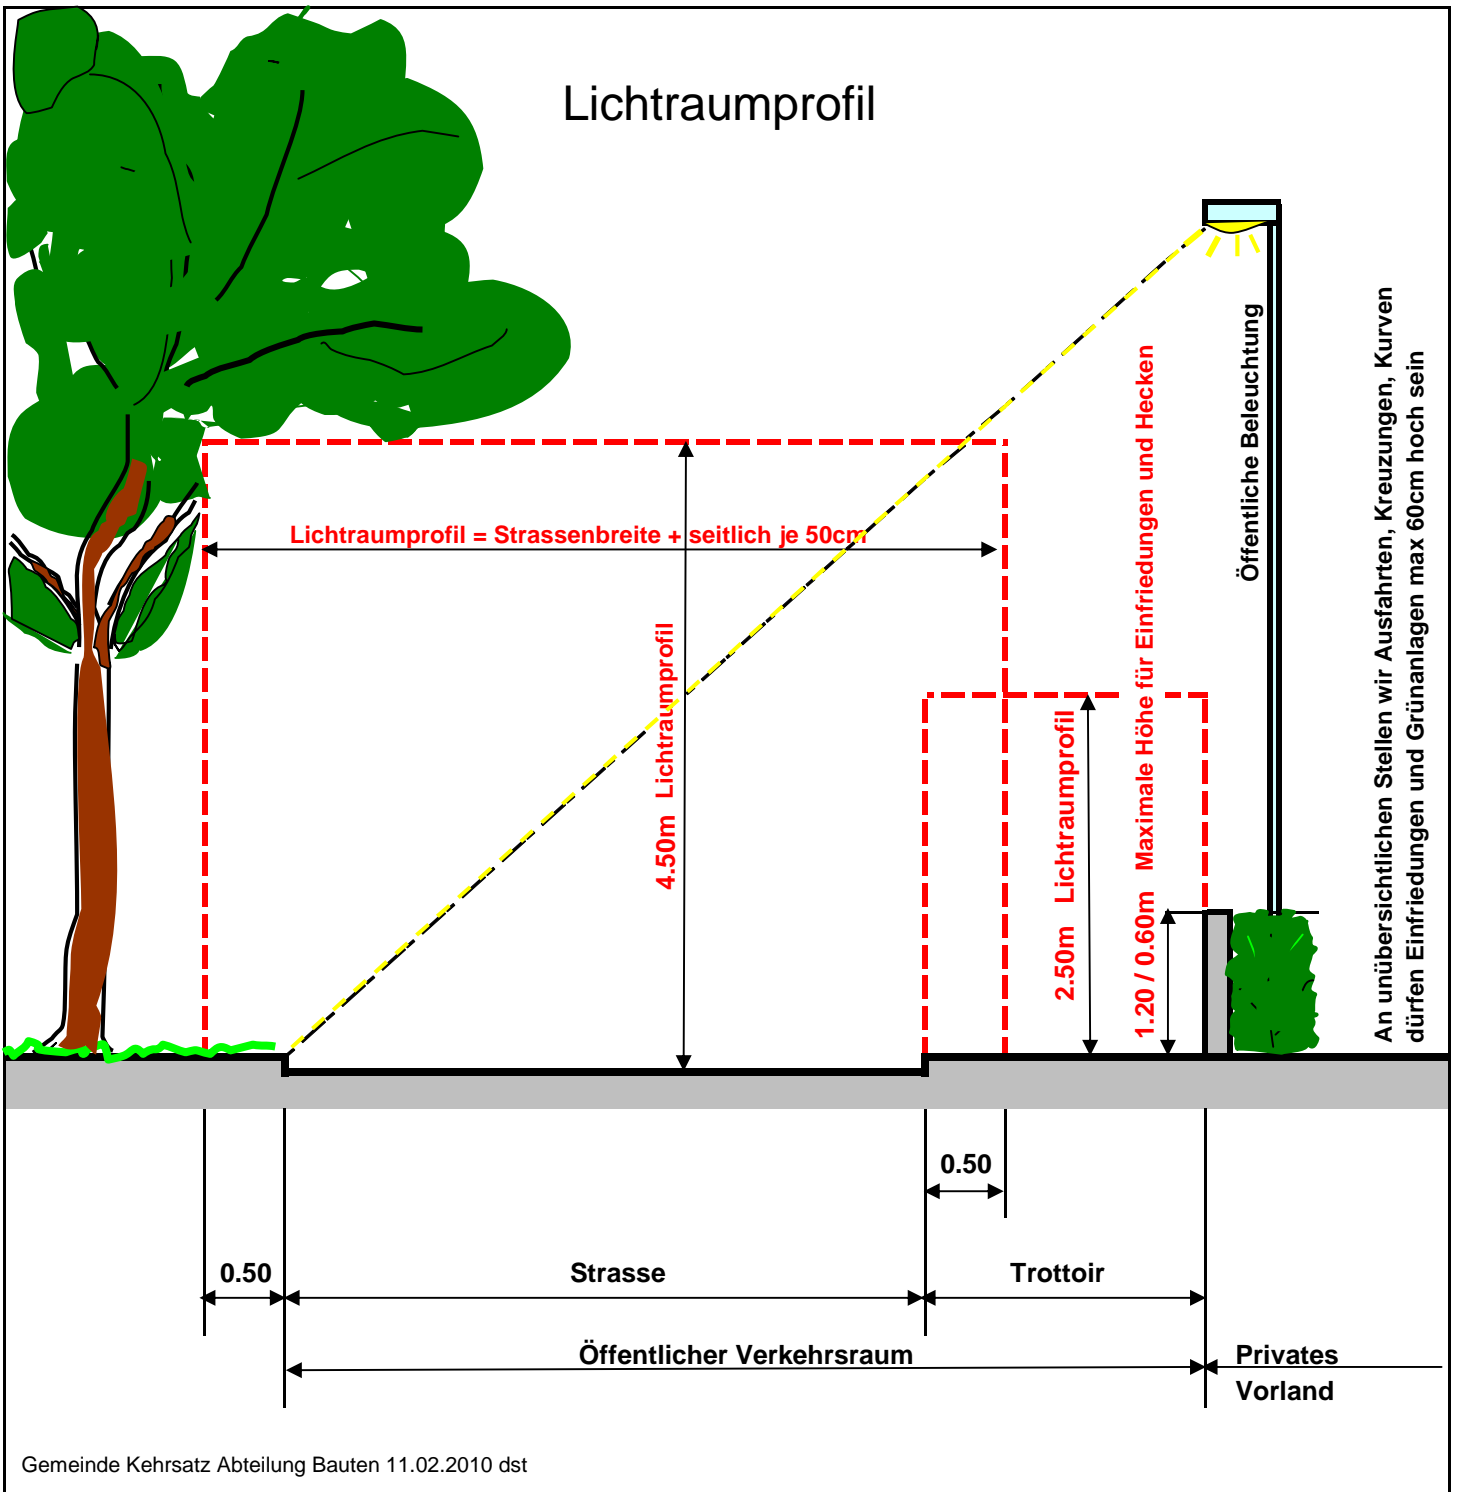

Lichtraumprofil = Strassenbreite + seitlich je 50cm

4.50m Lichtraumprofil

2.50m Lichtraumprofil

1.20 / 0.60m Maximale Höhe für Einfriedungen und Hecken

Öffentliche Beleuchtung

An unübersichtlichen Stellen wie Ausfahrten, Kreuzungen, Kurven dürfen Einfriedungen und Grünanlagen max 60cm hoch sein

0.50

Strasse

0.50

Trottoir

Öffentlicher Verkehrsraum

Privates Vorland