


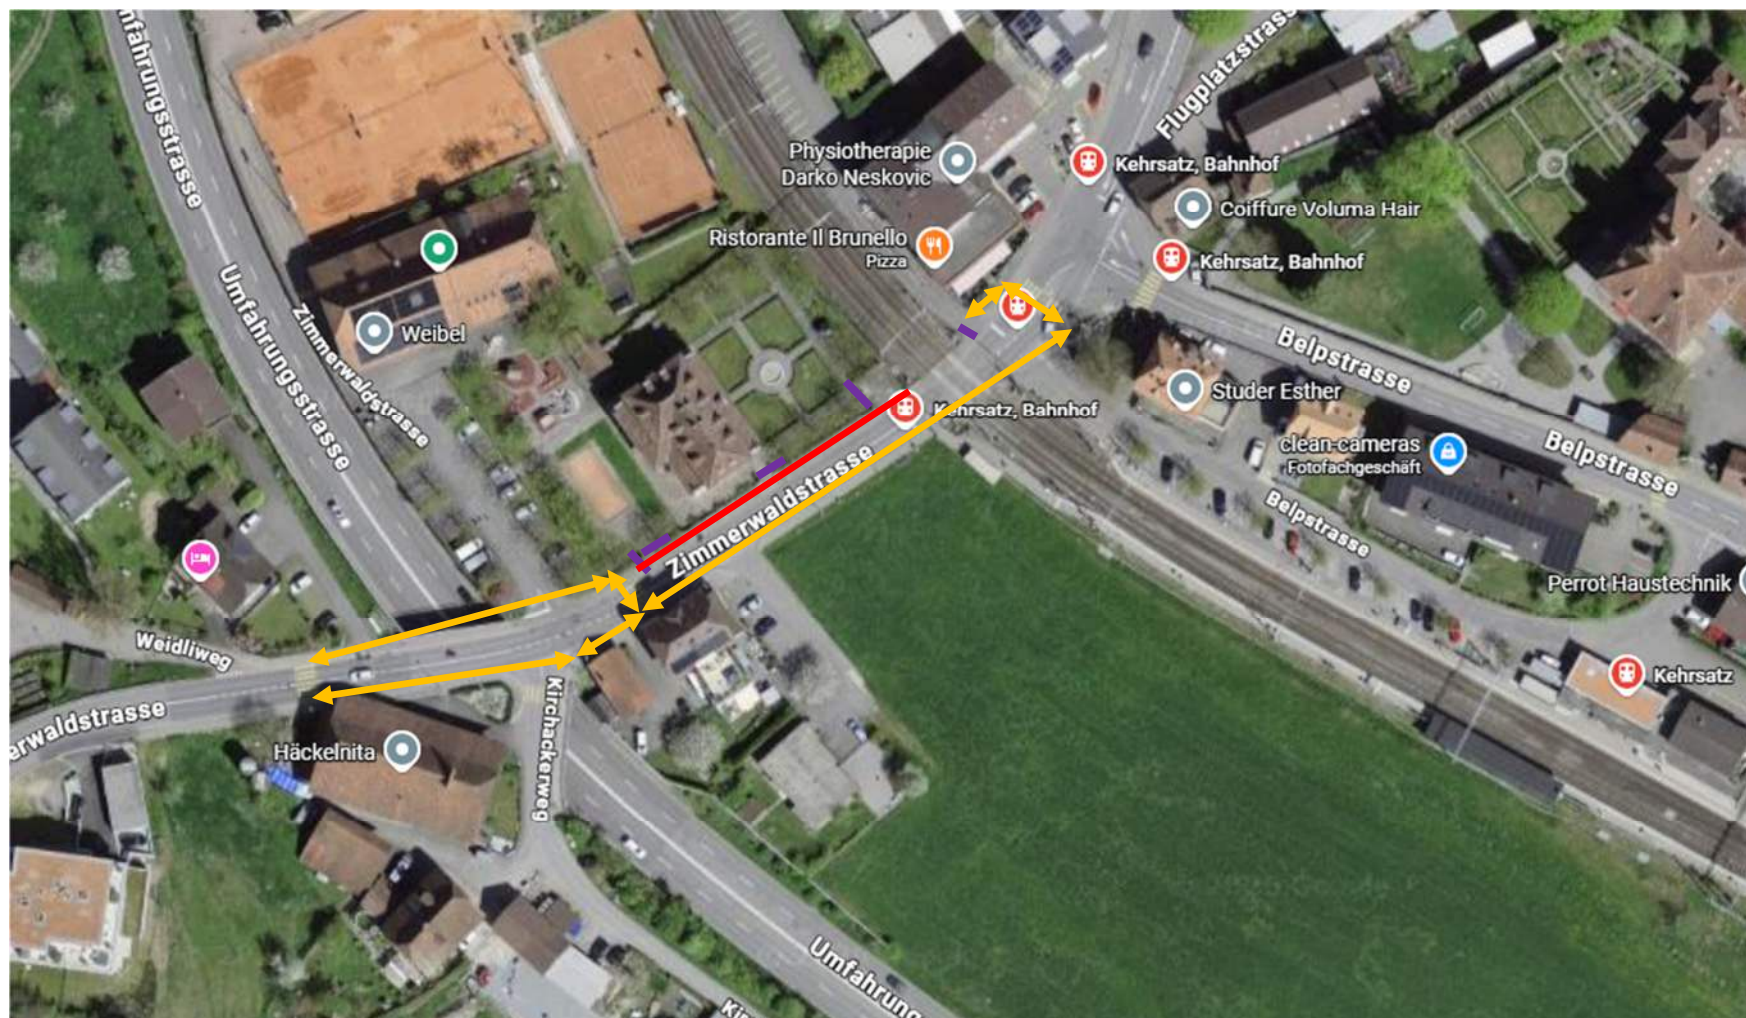

— Absperrung für Fussgänger

↔ Fussgänger Weg

— Baustelle